


СХИМ ПЛАНУ

МІСТО *Одеса*
ВУЛ. (ПРОВ.) *Ванному*

5/1

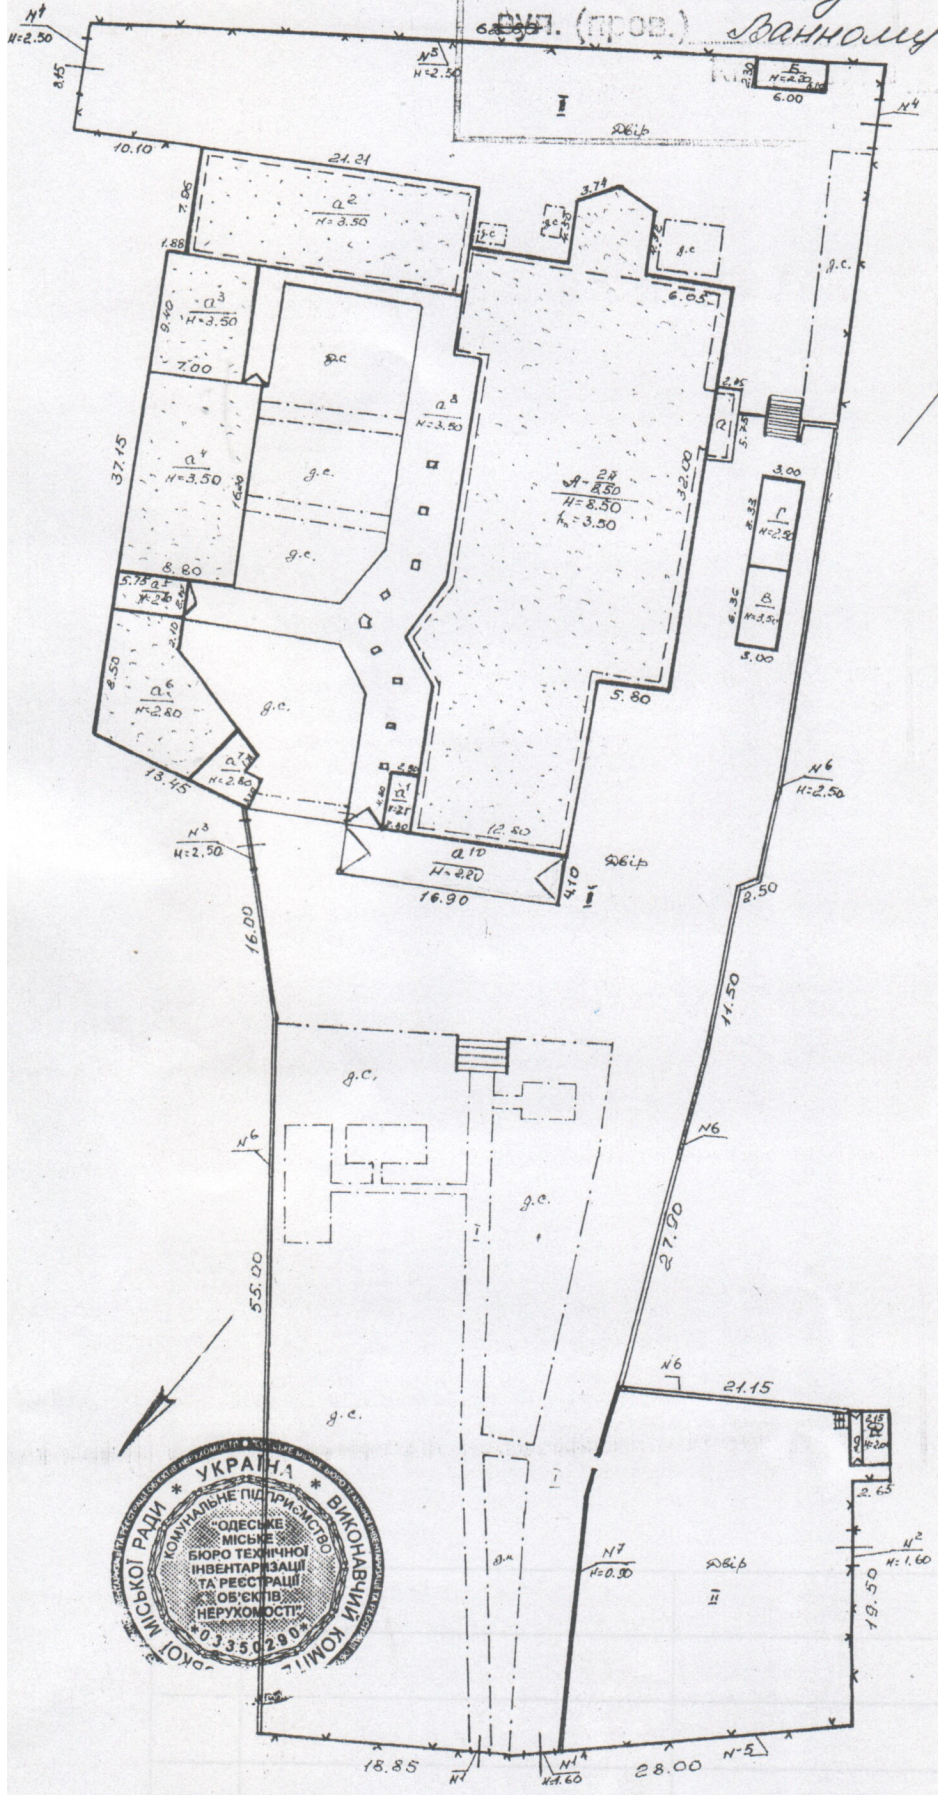

пров. Ванний? № 5/1